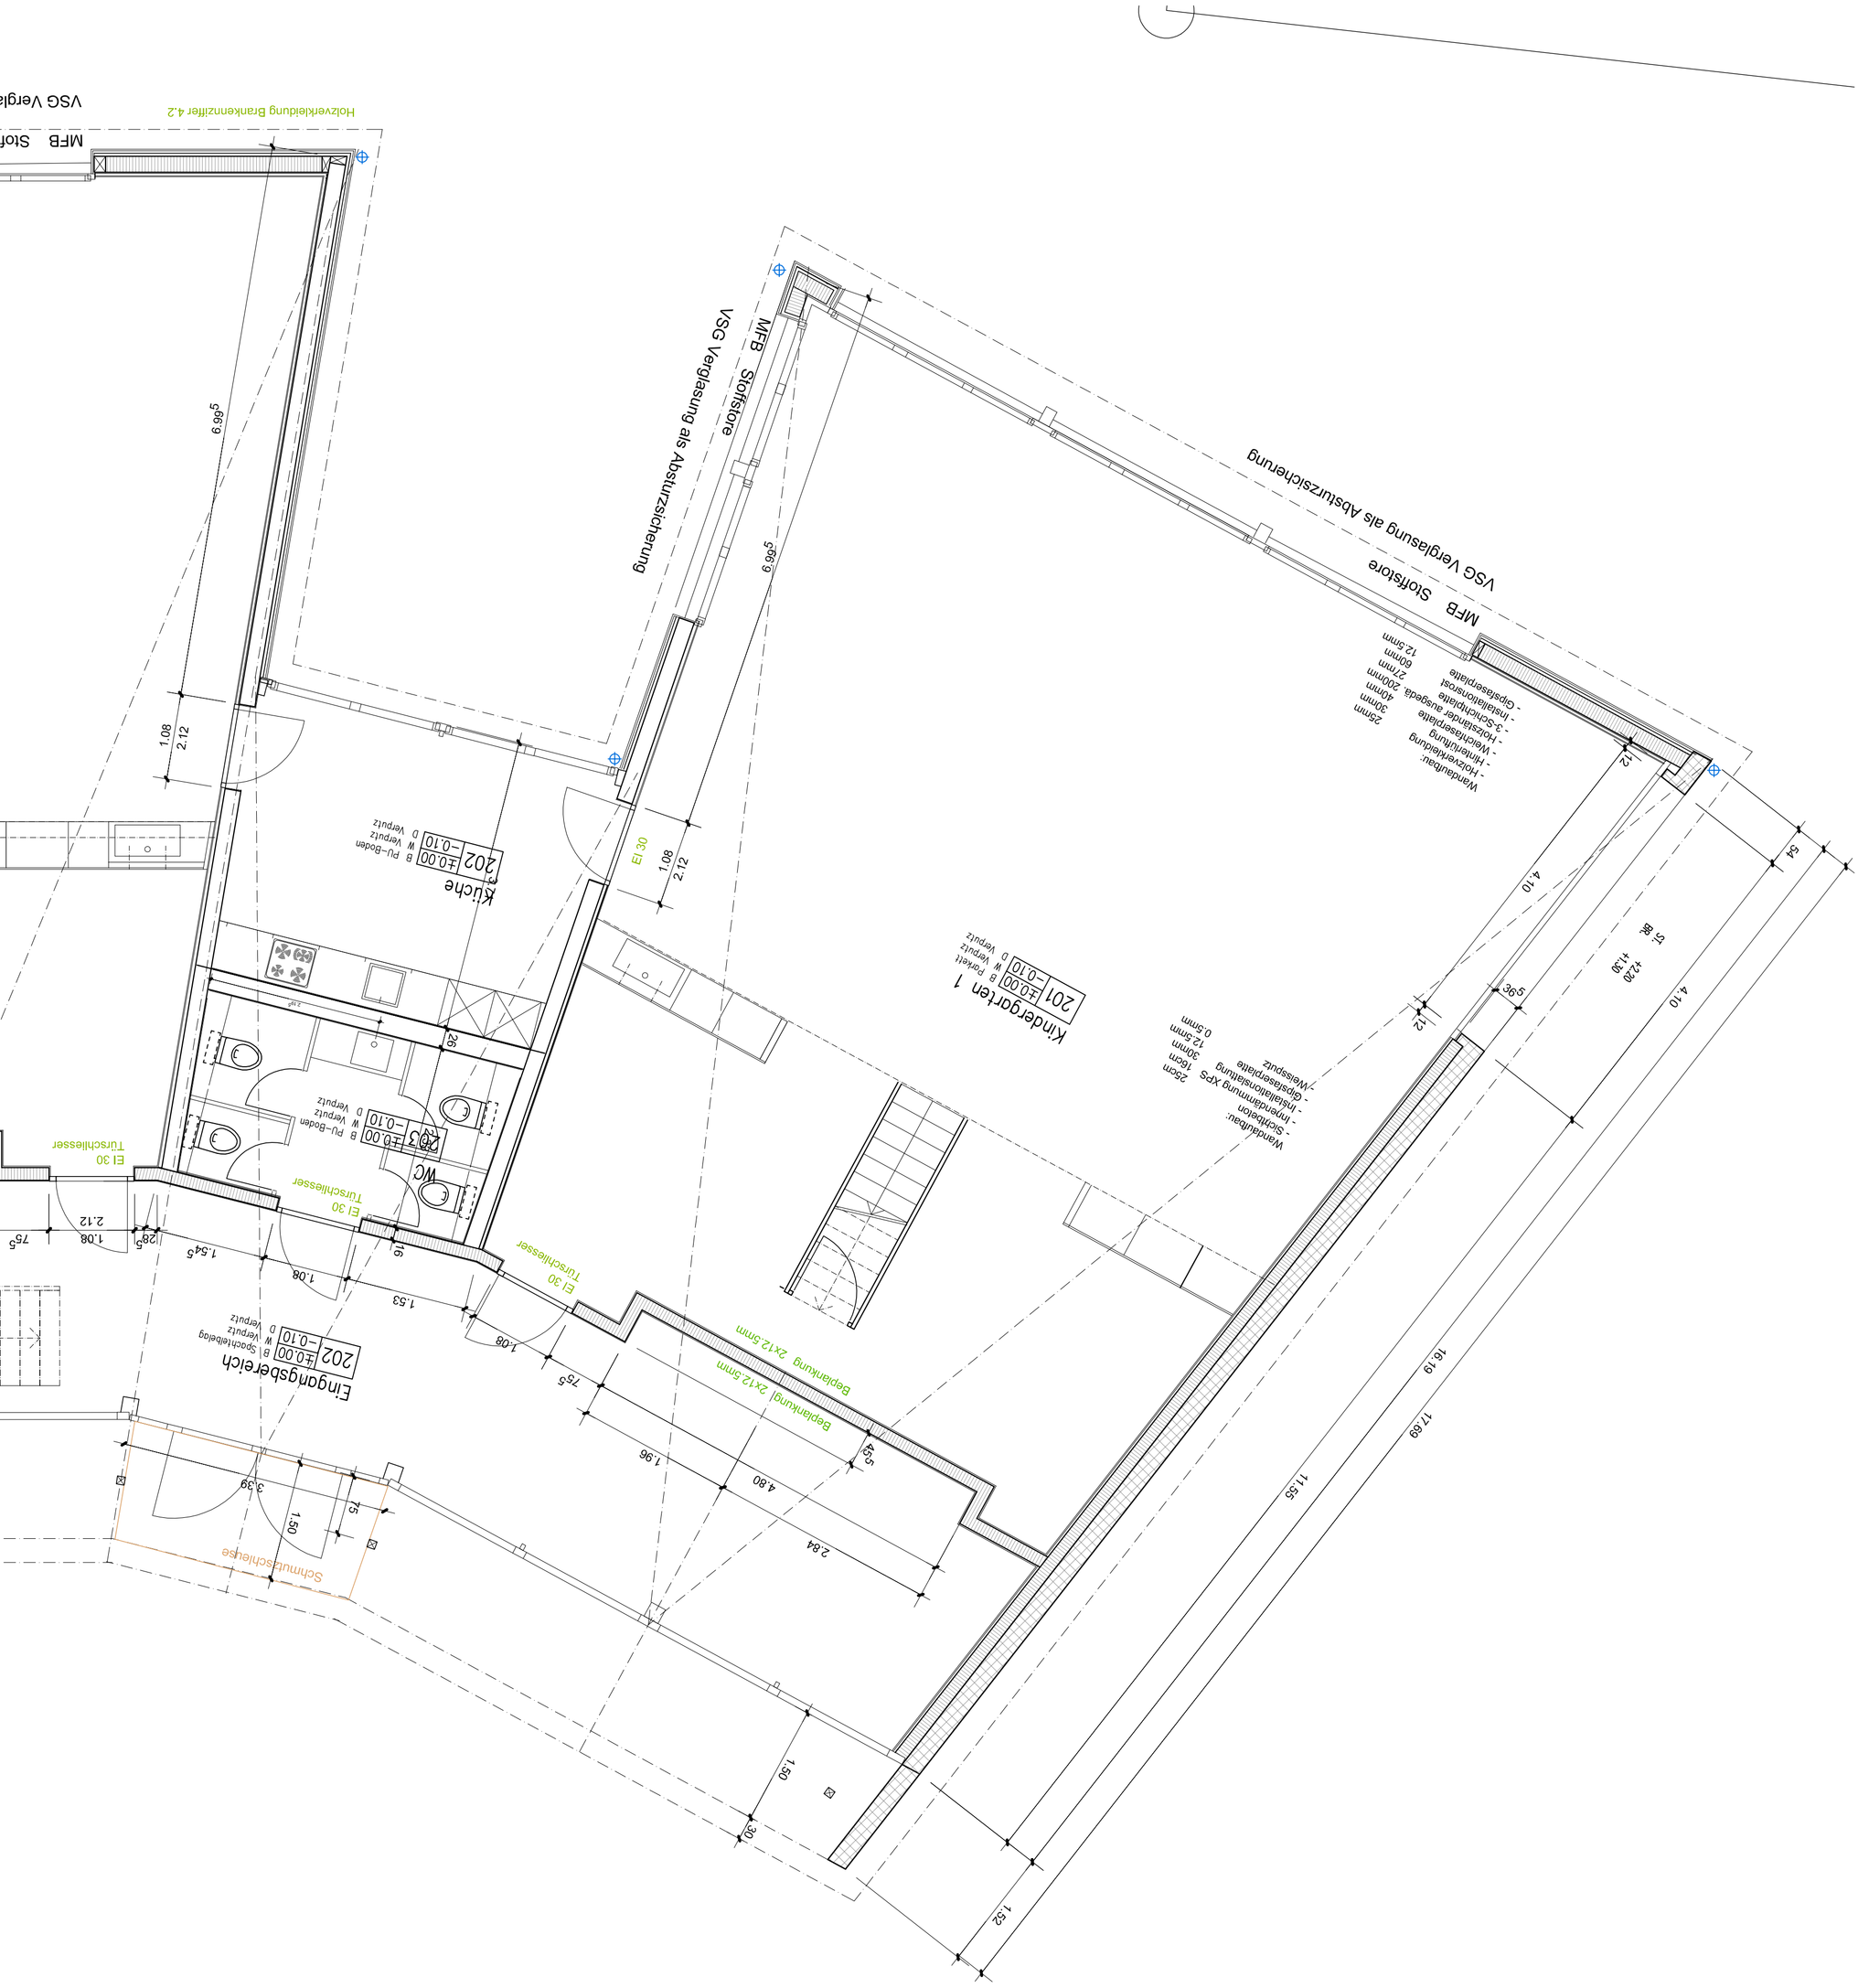

VSG Verglasung als Absturzsicherung
MFB Stoffstore
Holzverkleidung Brankennziffer 4.2
Kindergarten 1
201 ±0.00 -0.10
Küche
202 ±0.00 -0.10
Eingangsbereich
202 ±0.00 -0.10
Schmutzschleuse
Beplankung 2x12.5mm
Beplankung 2x12.5mm
EI 30 Türschliesser
EI 30
Wandaufbau:
- Holzverkleidung
- Hinterlüftung
- Weichfaserplatte
- Holzständer ausgeda. 200mm
- 3-Schichtplatte
- Installationsrost
- Gipsfaserplatte
25mm
30mm
40mm
60mm
12.5mm
Wandaufbau:
- Sichtbeton
- Innendämmung XPS
- Installationslattung
- Gipsfaserplatte
- Weissputz
25cm
16cm
30mm
12.5mm
0.5mm
St. BR. +1.30
+2.20